


«Пластины 4» «Пластины X»

Ш1	Адрес	Цепь	Комп.
		1а	
		2а	
		-6,3В	3а
		-50В	4а
		+80В	5а
		+200В	6а
		Выход	8а
		Корпус	1б
		2б	
		Синхр.	4б
		5б	
		+50В	6б
		7б	
		Выход	8б

Ш2	Адрес	Цепь	Комп.
		Инд. свет	1а
		Лит. реле	2а
		-6,3В	3а
		-20В	4а
		-50В	5а
		+80В	6а
		+200В	7а
		Выход	8а
		Корпус	1б
		~6,3В	2б
		~6,3В	3б
		4б	
		Синхр.	5б
		+50В	6б
		7б	
		Выход	8б

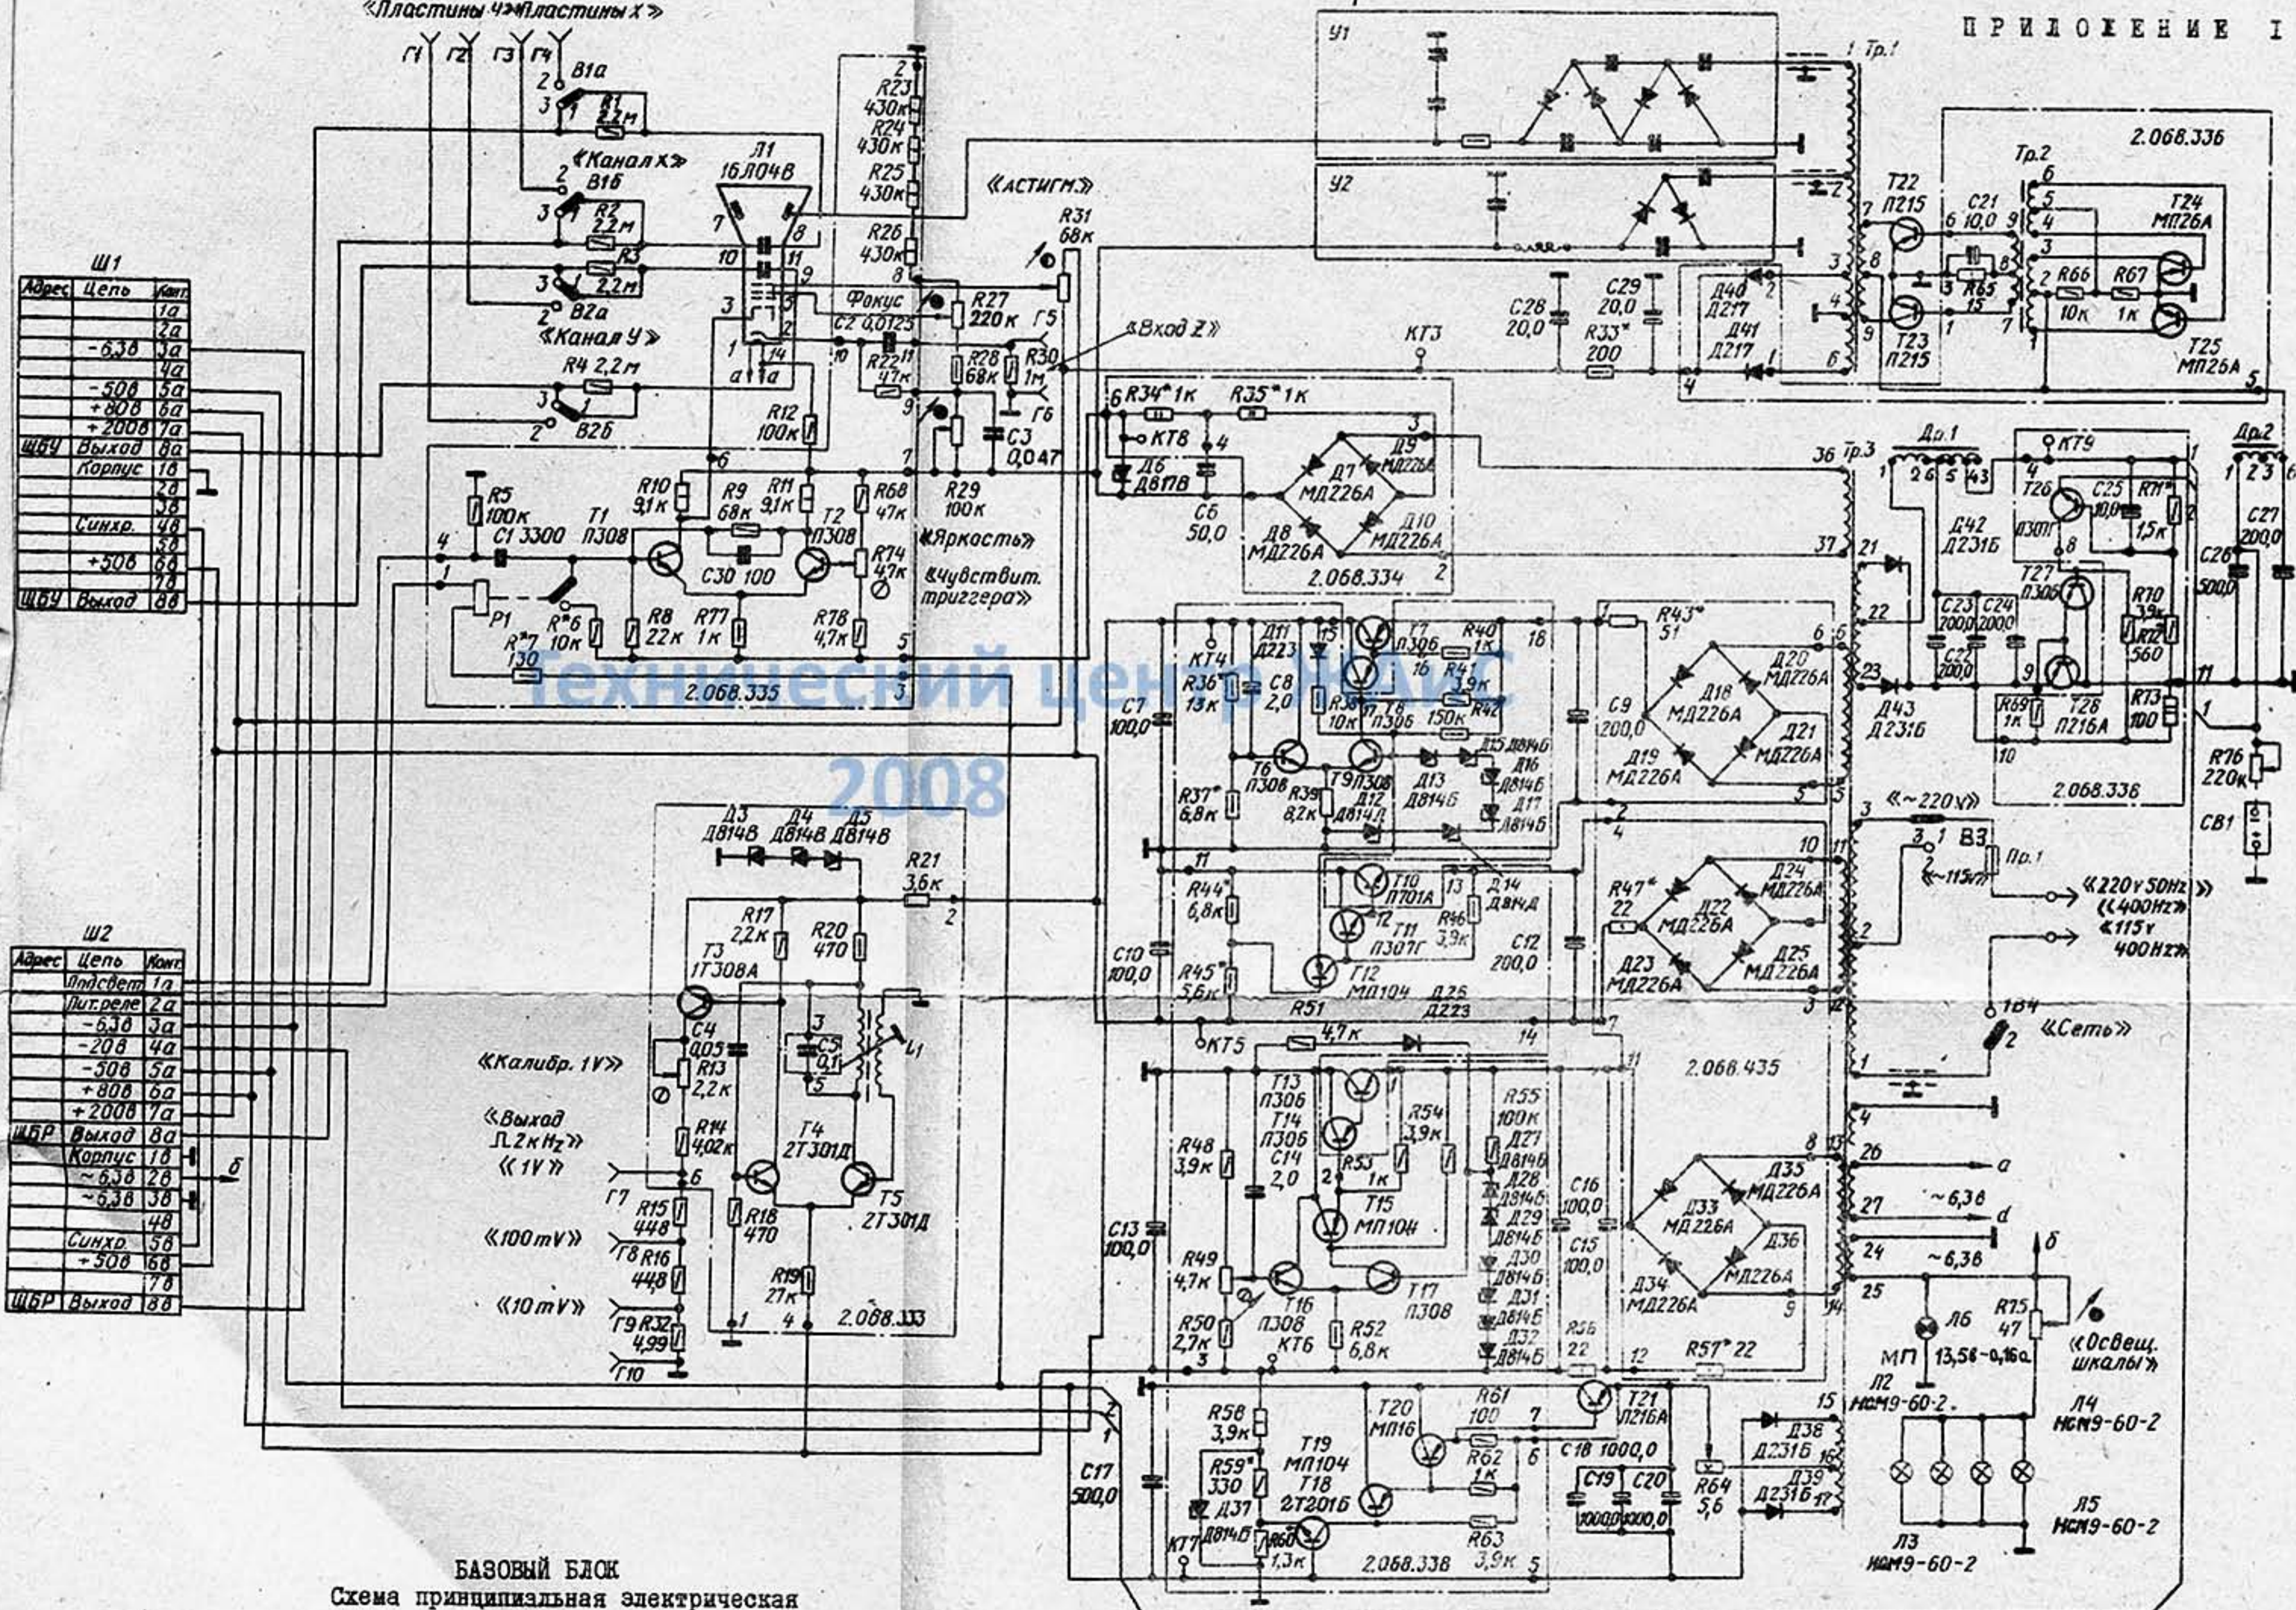

БАЗОВЫЙ БЛОК
Схема принципиальная электрическая