Устройство входное 2.068.464.
Схема электрическая принципиальная.

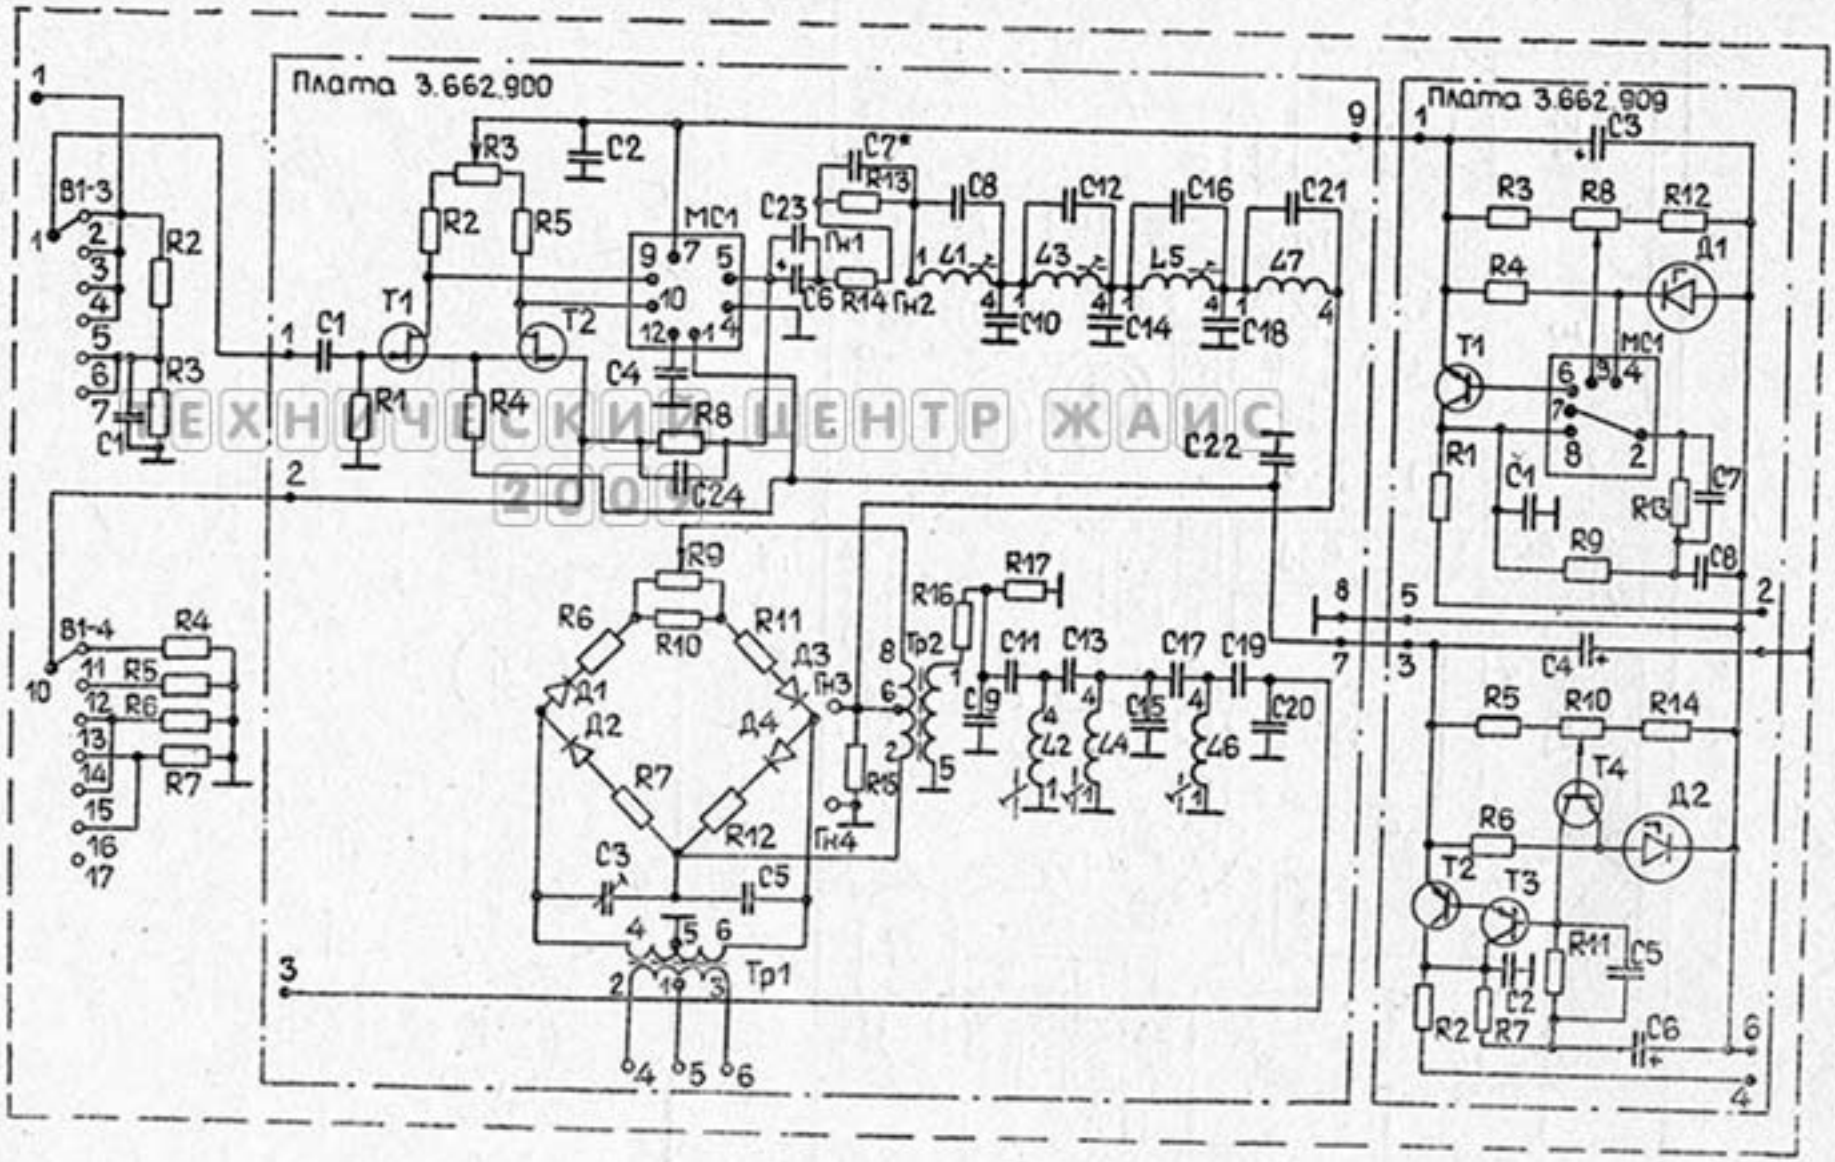

ТЕХНИЧЕСКИЙ ЦЕНТР ЖАИС
2005