

Рис. 1

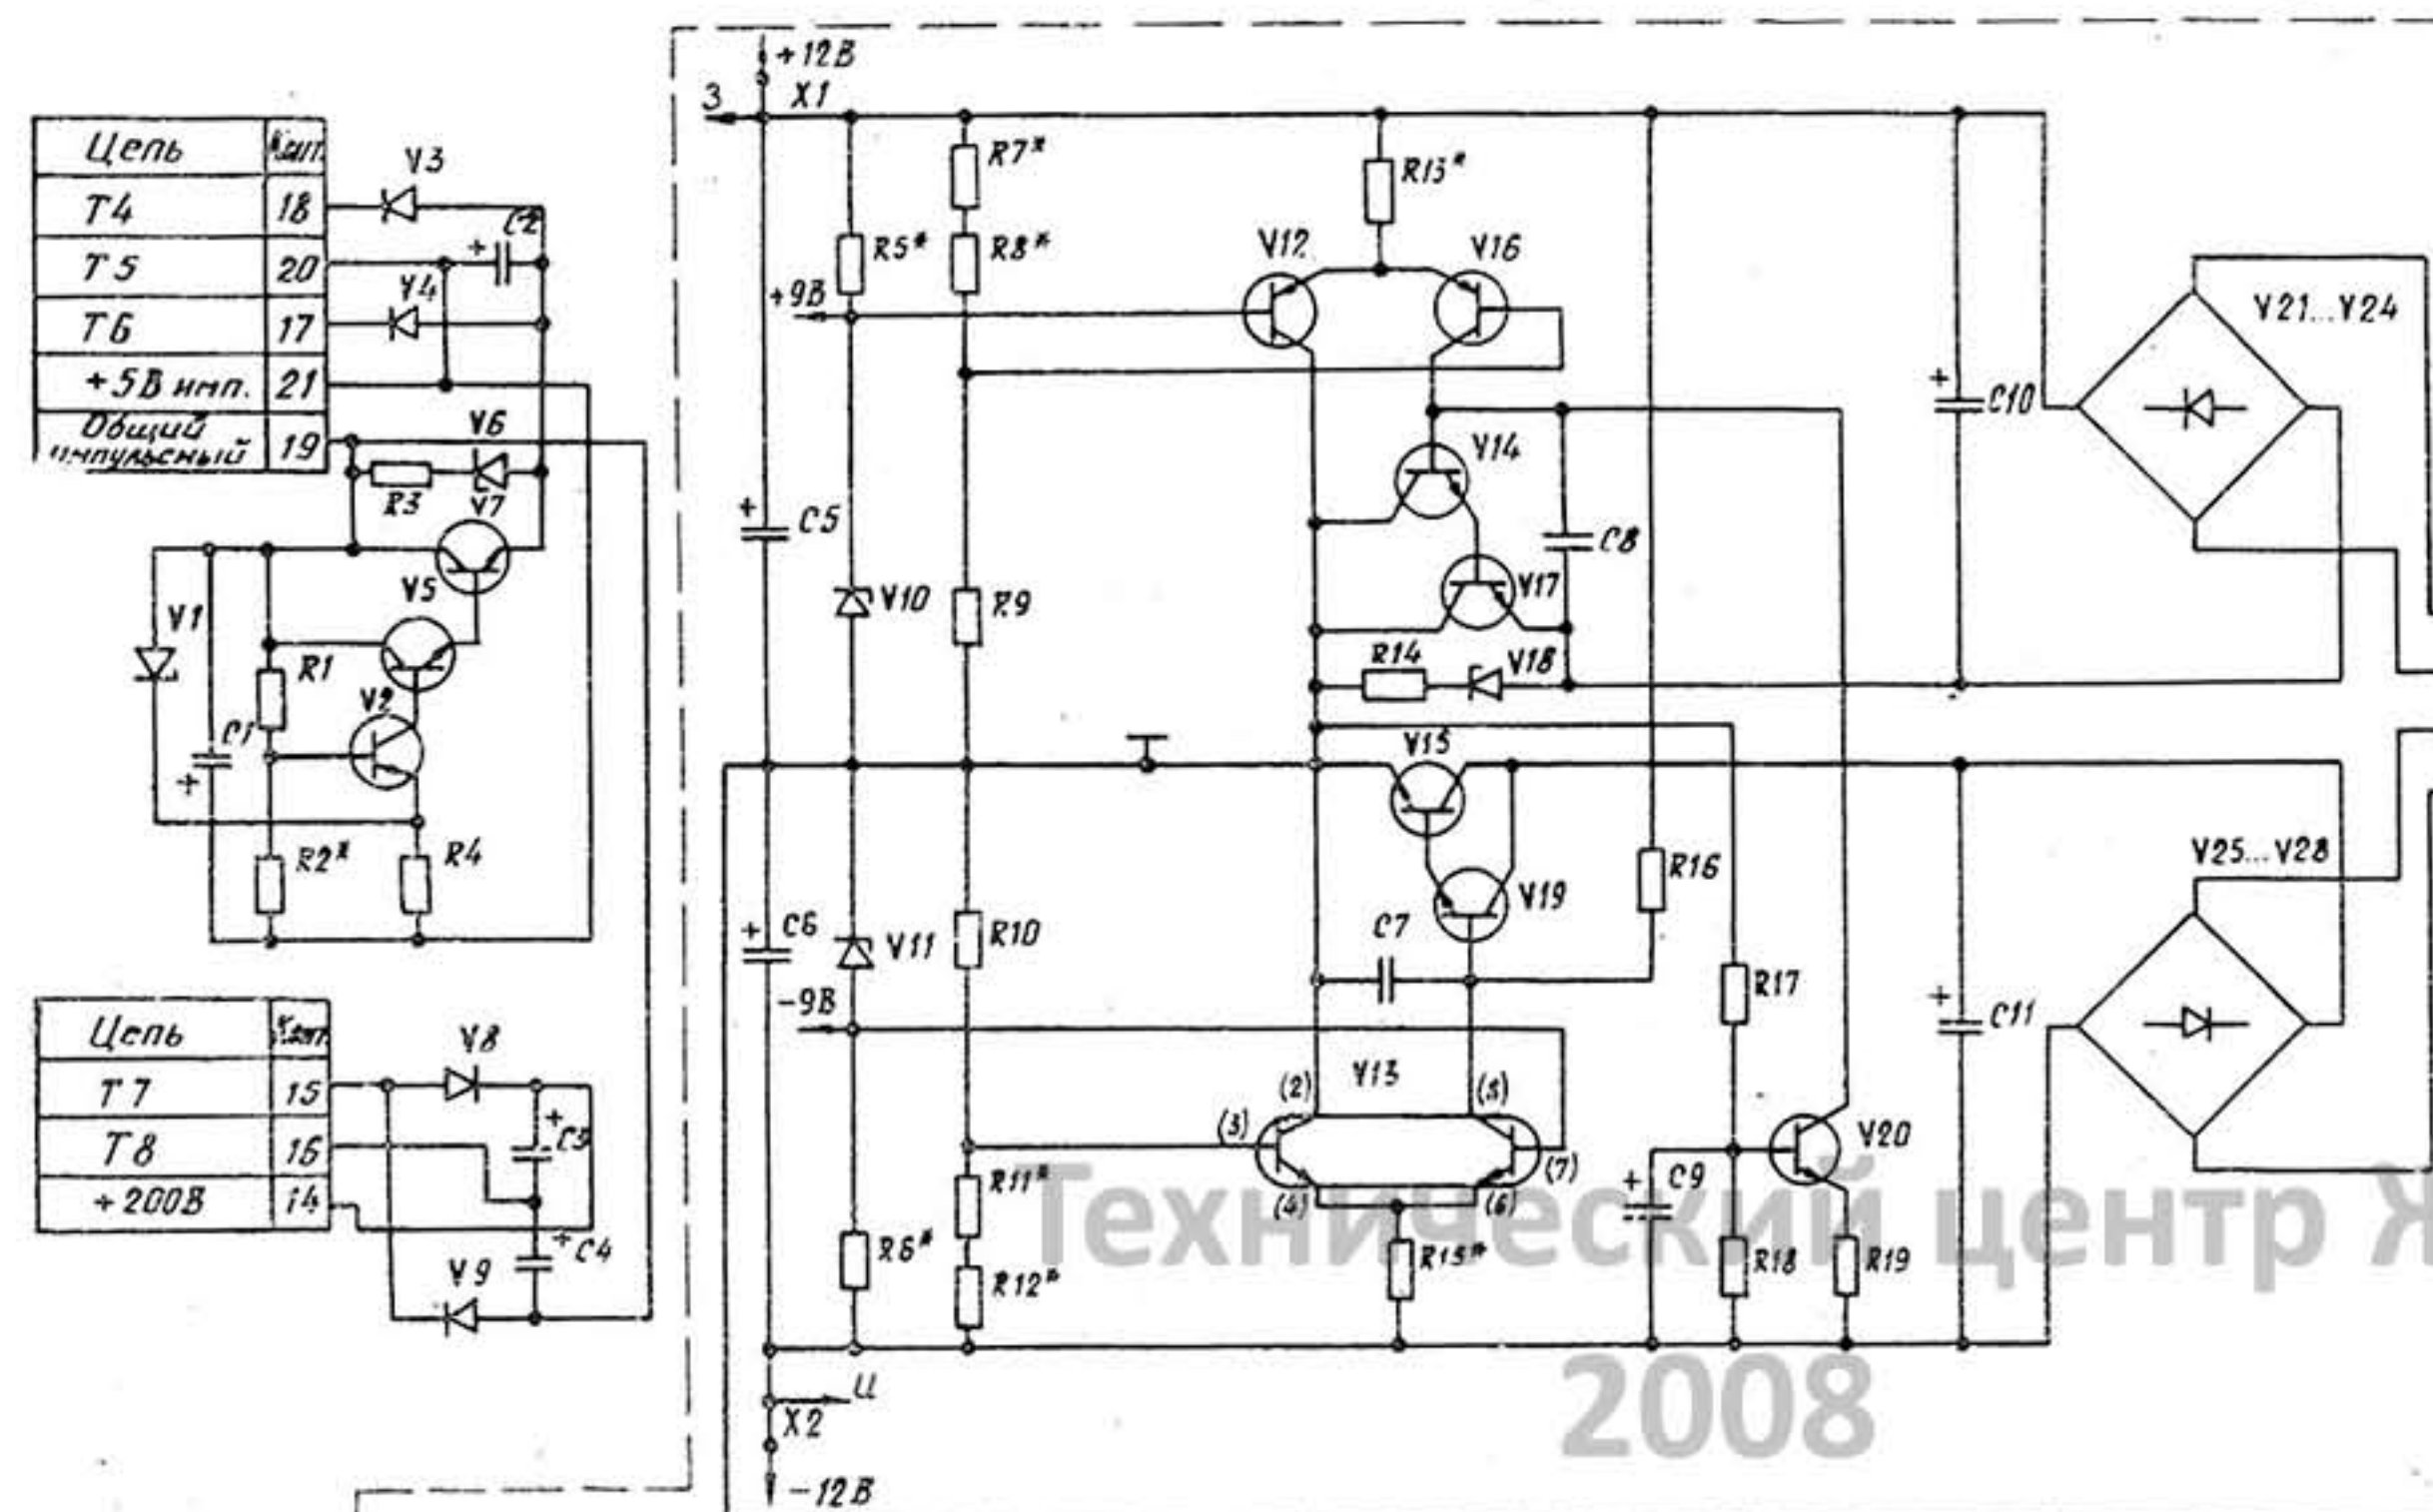


Рис. 2

Остальное - см. рис. 1

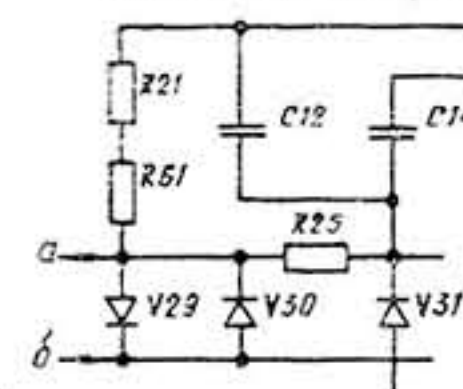


Рис. 4

Остальное - см. рис. 1

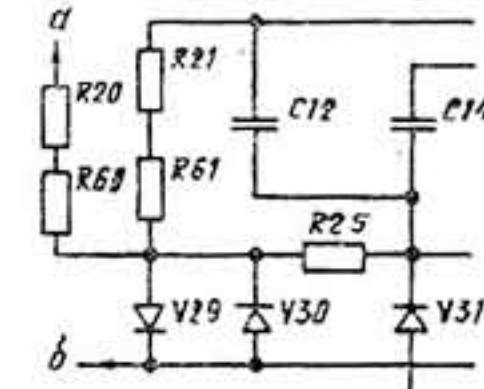


Рис. 6

Остальное - см. рис. 1

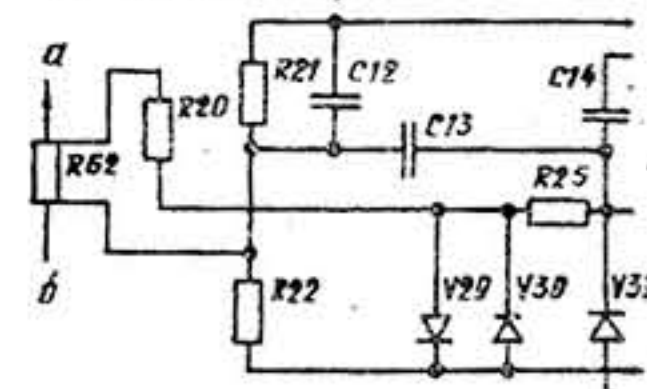


Рис. 3

Остальное - см. рис. 1

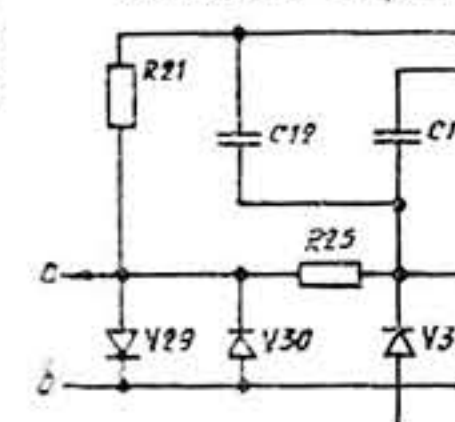


Рис. 5

Остальное - см. рис. 1

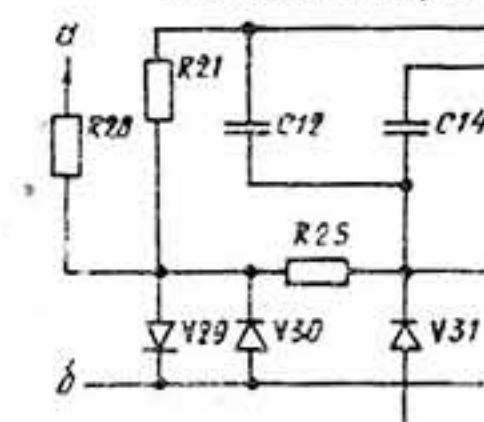


Рис. 7

Остальное - см. рис. 1



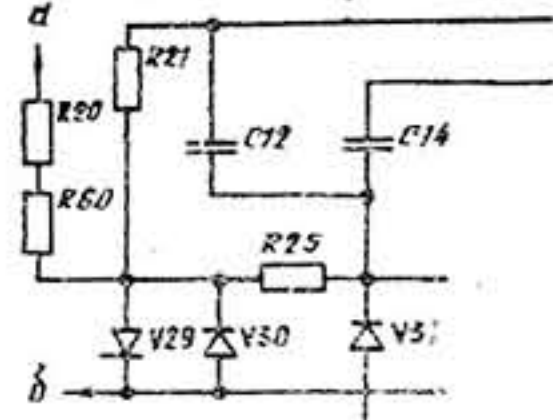


Рис. 8

Остальное - см. рис. 1

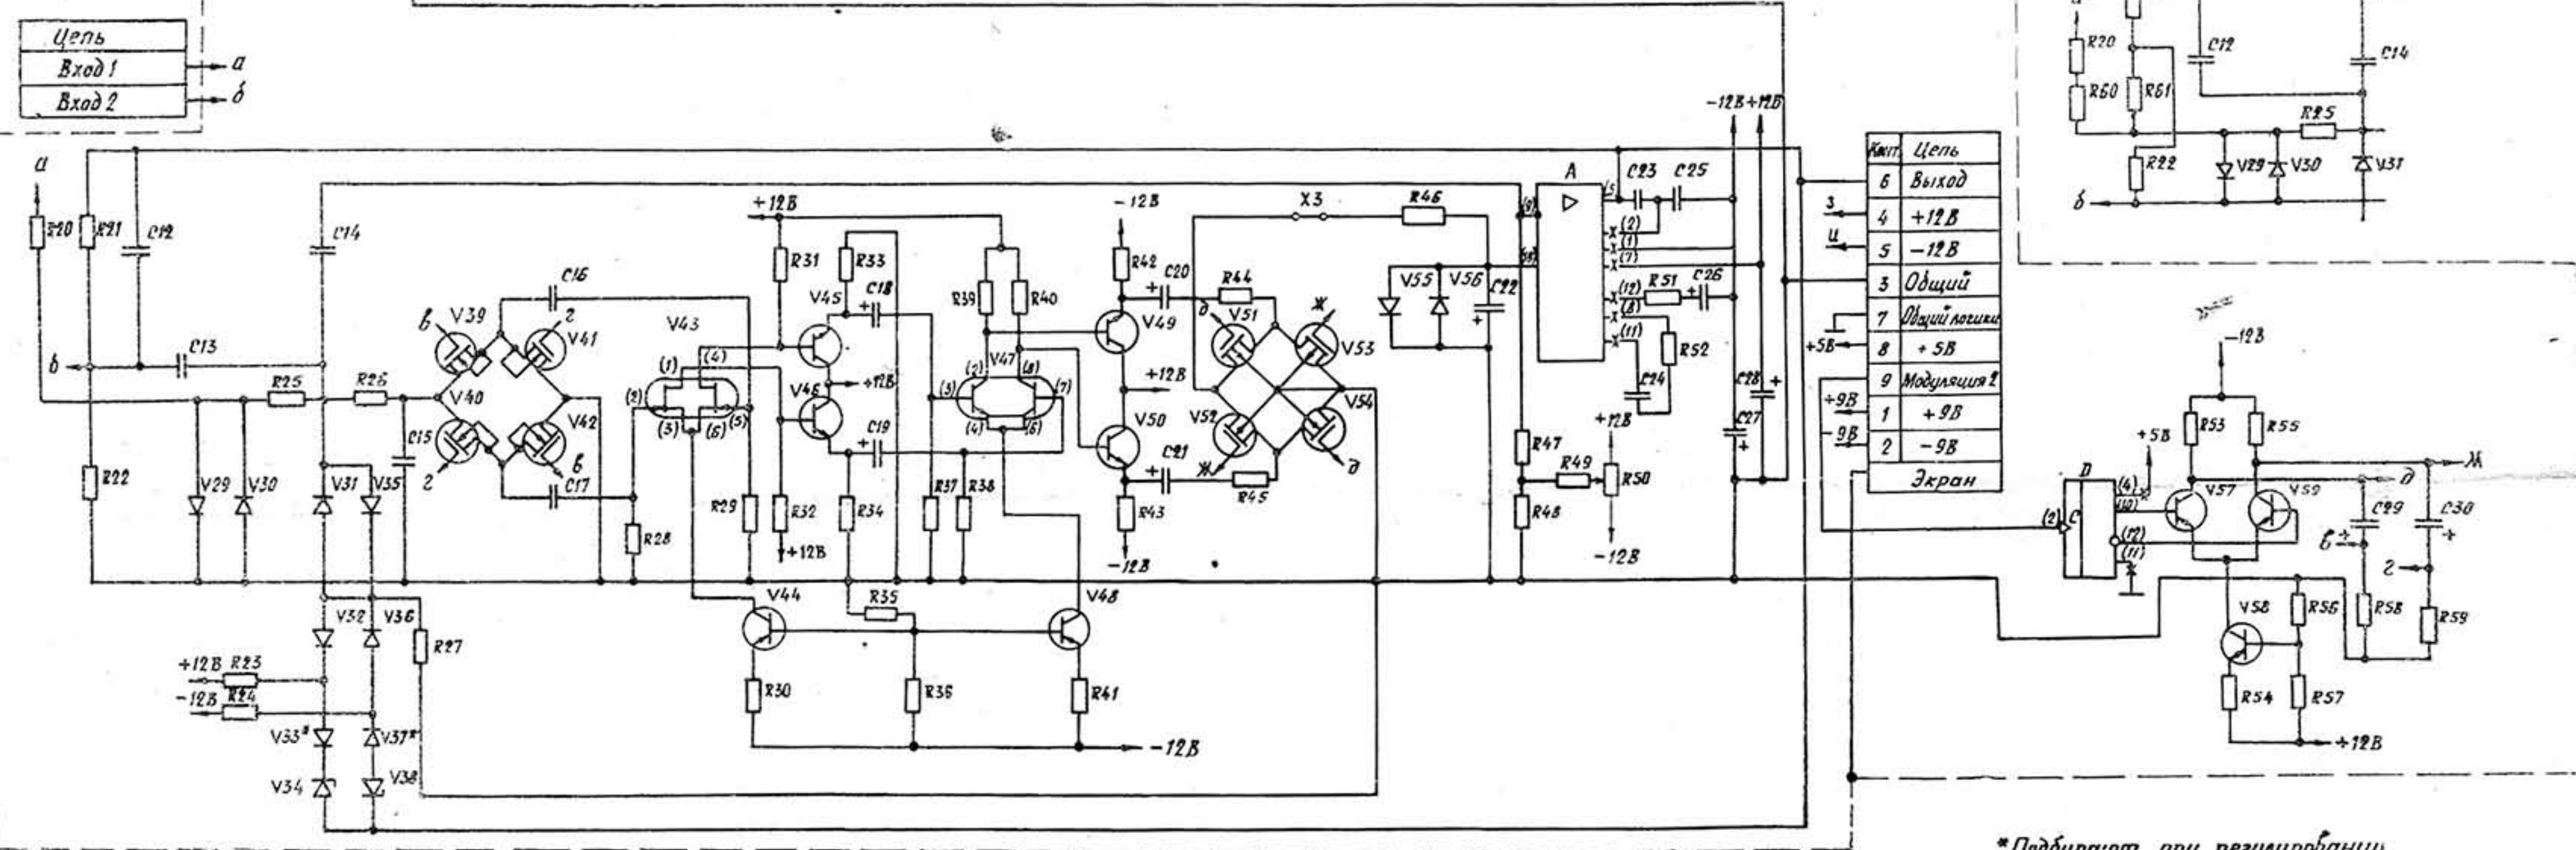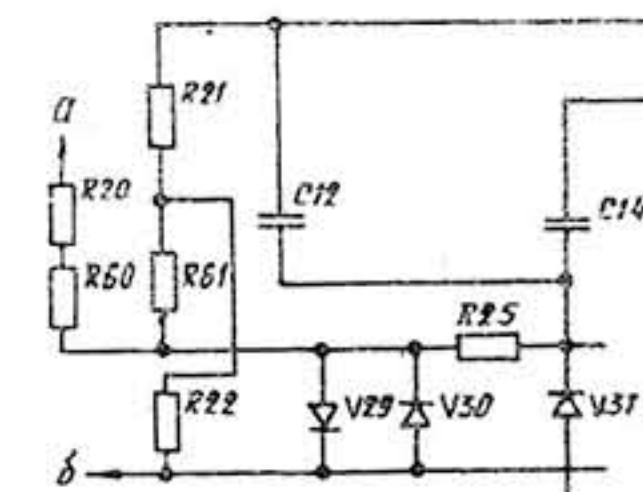

*Подбирают при регулировании

Устройство бходное

Схема электрическая принципиальная