

X1

Цепь	Конт.
400В	1А
400В	1Б
200В	2А
200В	2Б
100В	3А
100В	3Б
50В	3А
50В	3Б
40В	10А
40В	10Б
20В	11А
20В	11Б
10В	12А
10В	12Б
+12,5В	13Б
Вход	14А
	15А
Корпус	6А
	7Б
	13А
	14Б
	15А
	16Б

Черта над цифрами в графе
"Цепь" таблицы обозначает --
инверсию сигнала

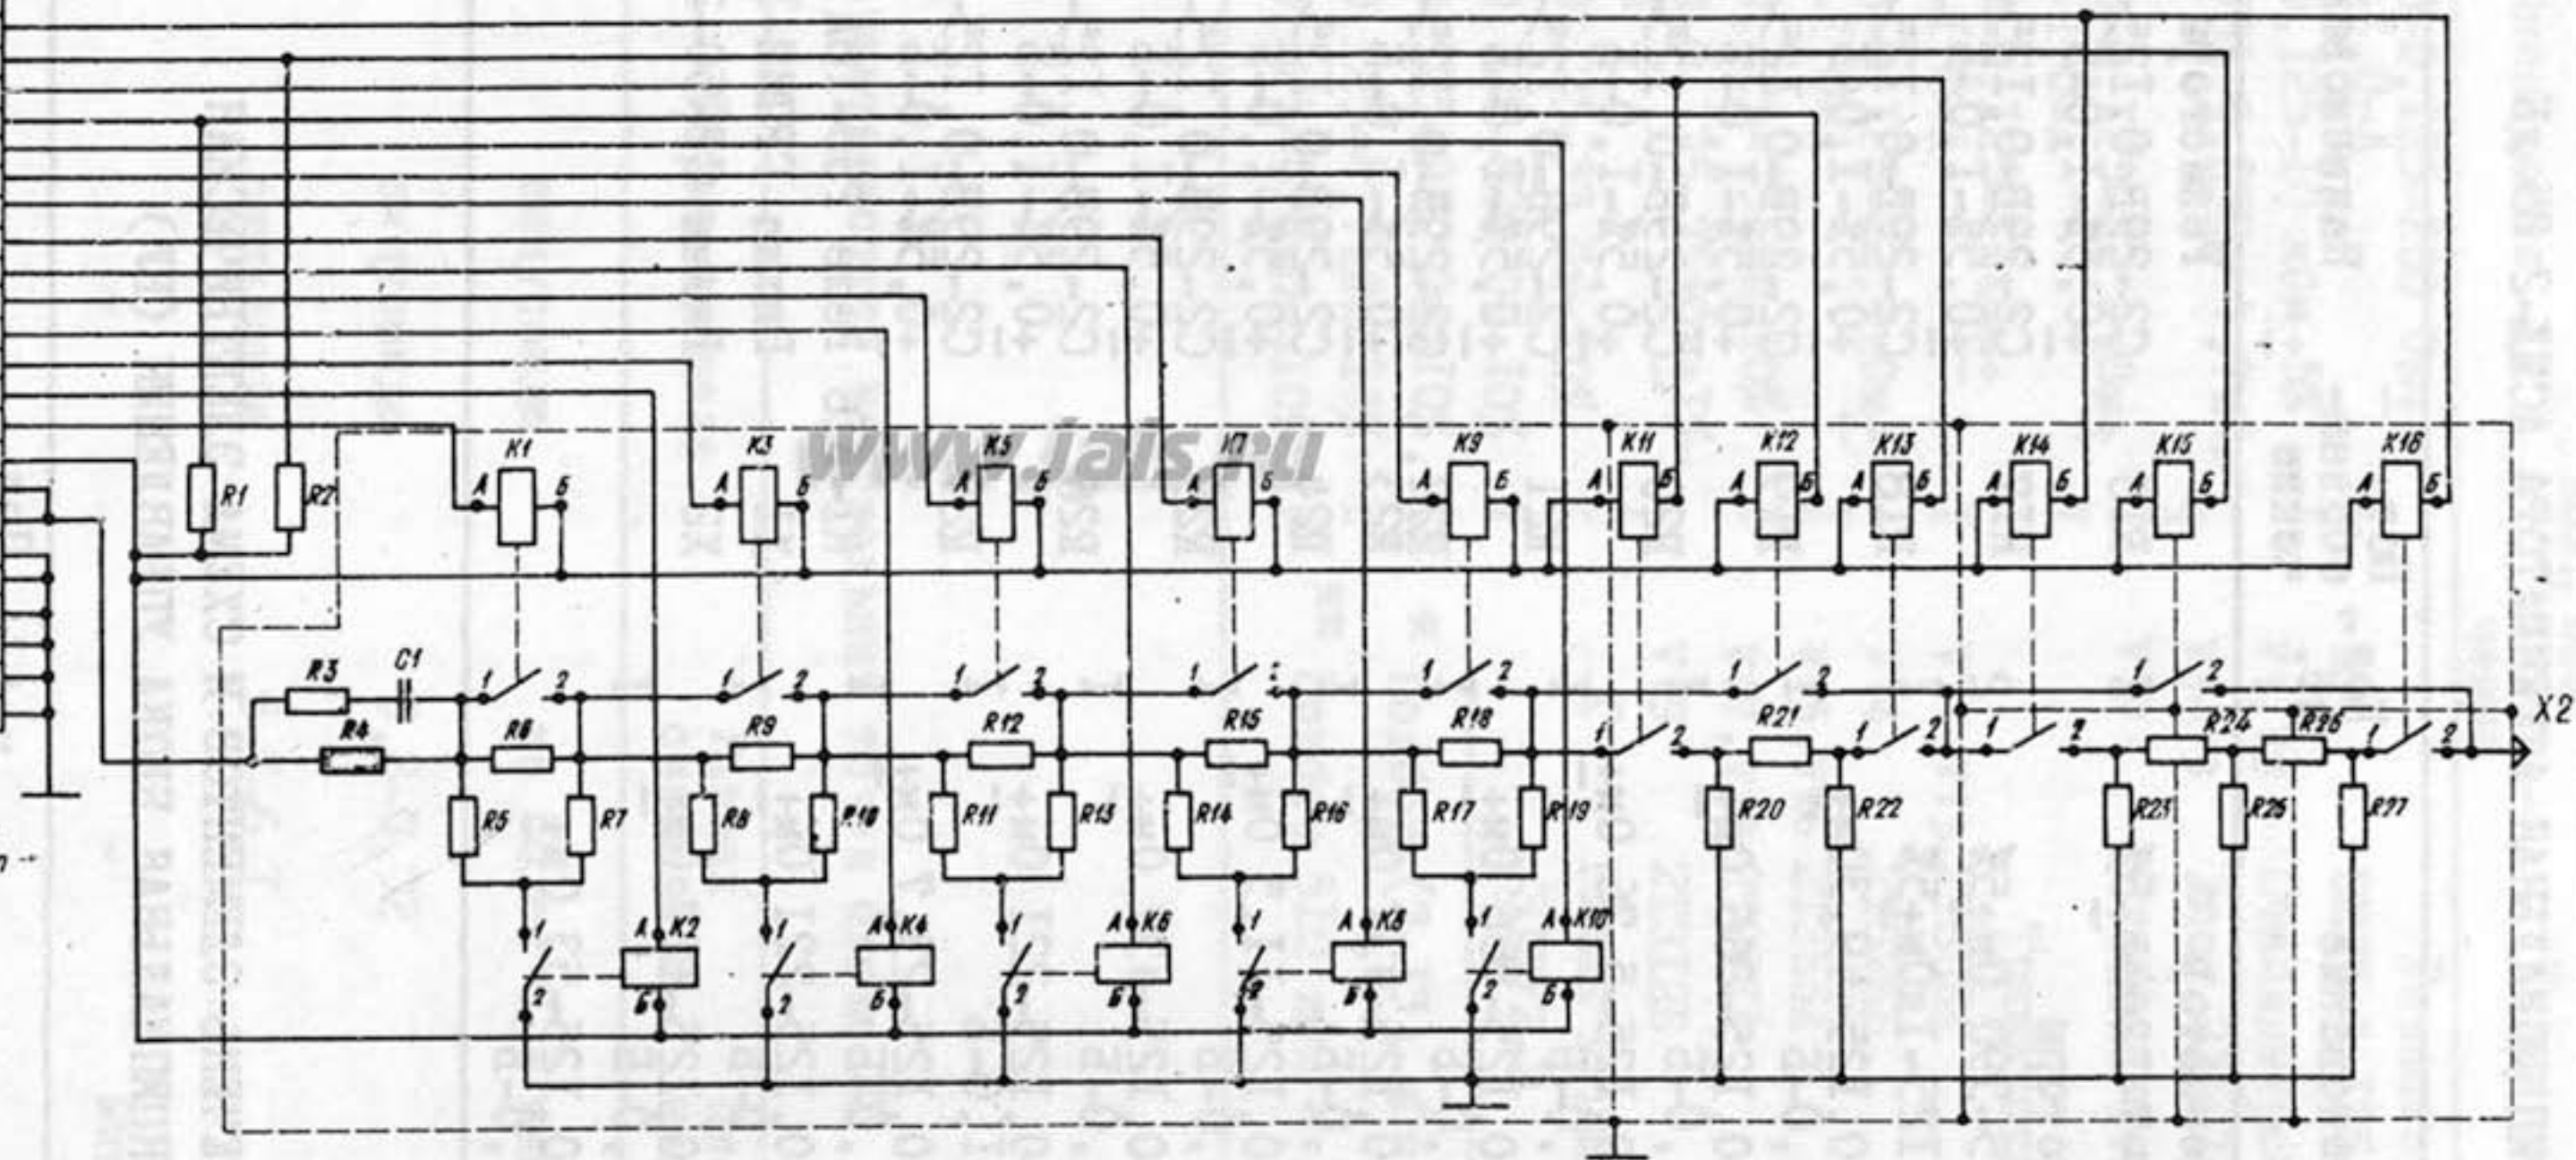


Схема электрическая принципиальная аттенюатора АСШД-2 850В