


1. Обозначения выводам резистора R11 присвоены условно.  
2. КТ-контрольная точка.

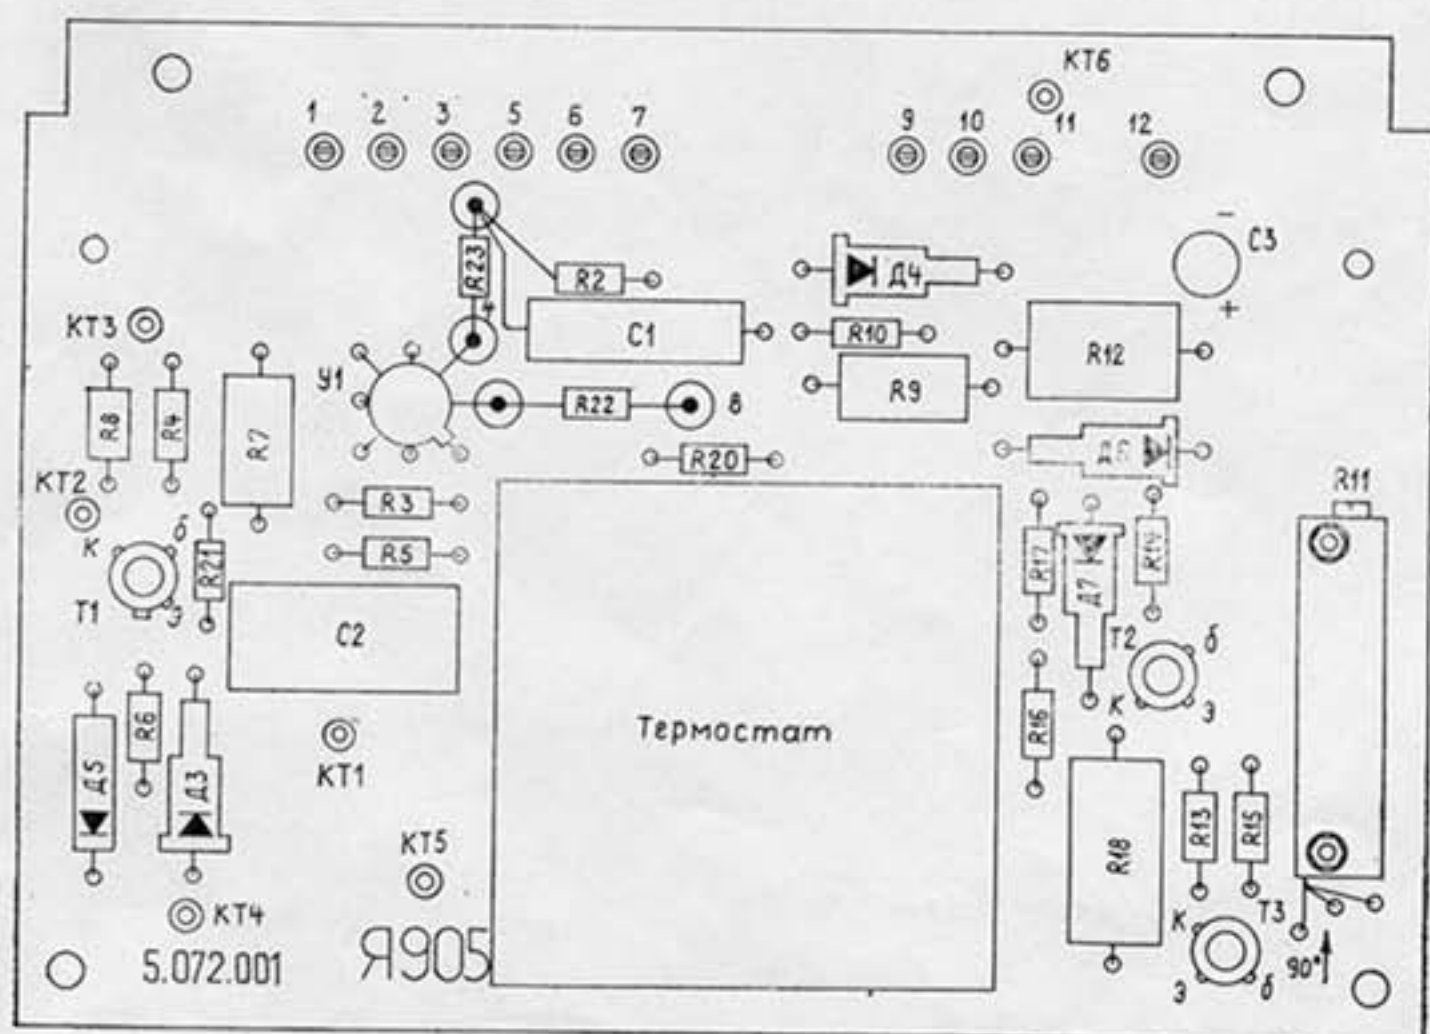

У2. Устройство сравнивающее

Схема электрическая 5.072.00133.

План размещения элементов и контрольных точек

81730