



Адрес	Цепь	Конт
R6, R7	Вход	7
У1	$\pm 80 В$ общ	6

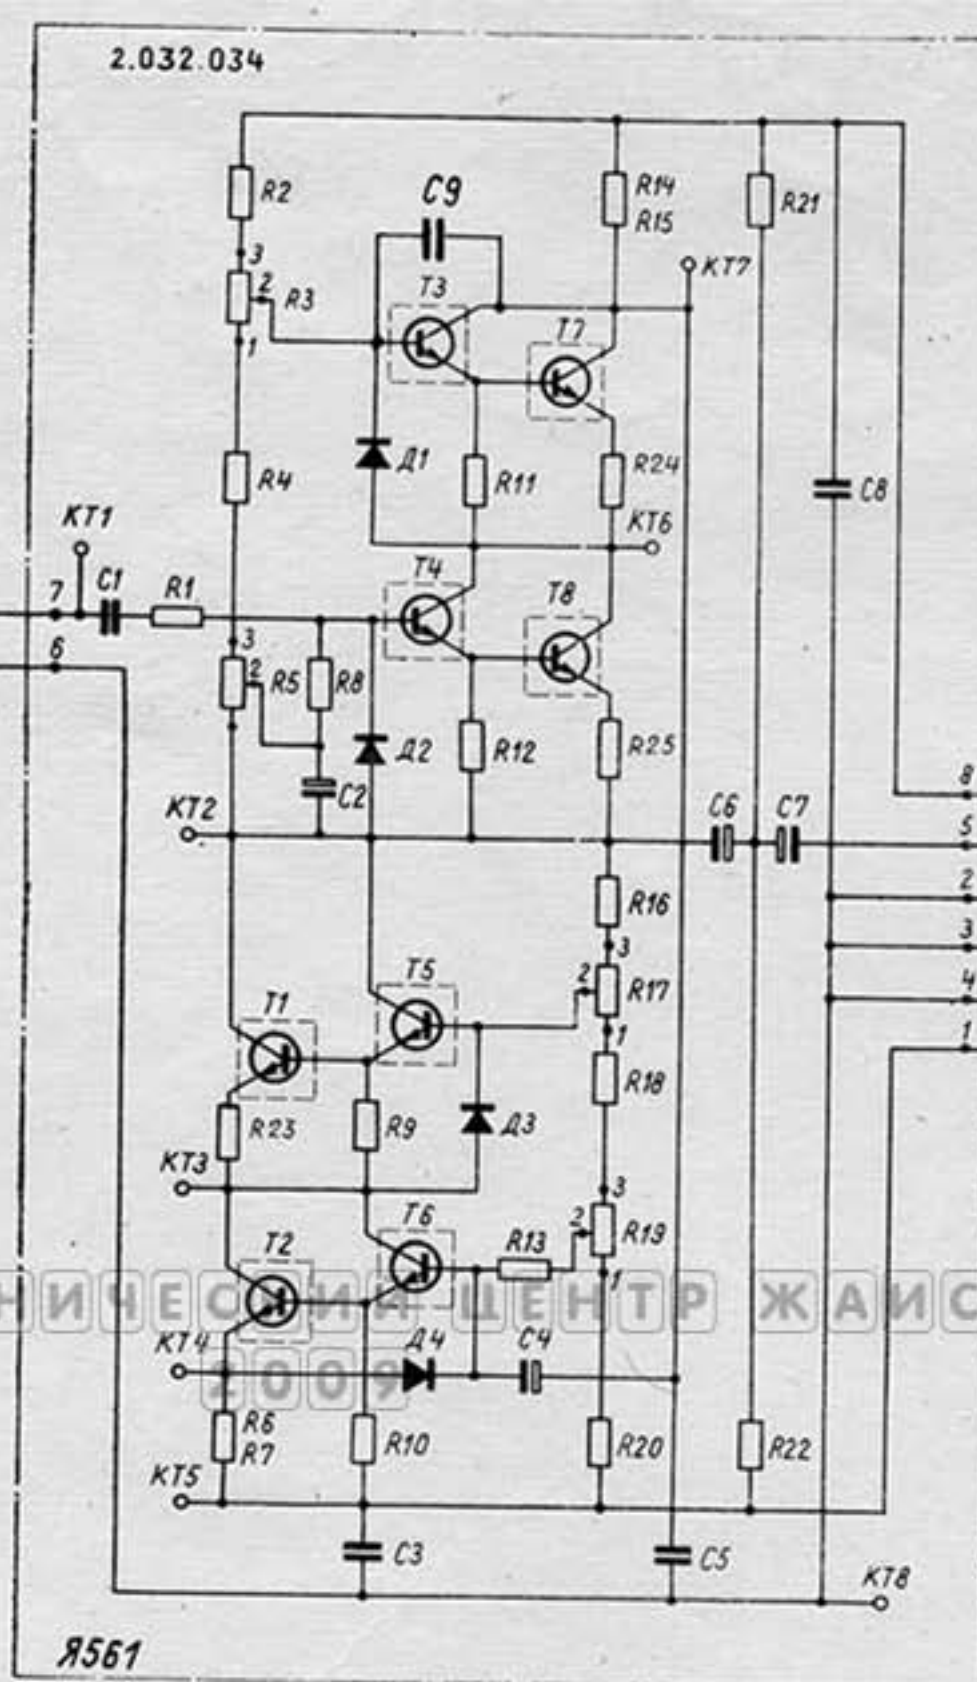

Конт	Цепь	Адрес
8	$+80 В$	P2
5	Выход	Tr
2	$\pm 80 В$ общ	Tr
3	$-80 В$ общ	У3
4	$+80 В$ общ	У3
1	$-80 В$	P2

КТ - контрольная точка

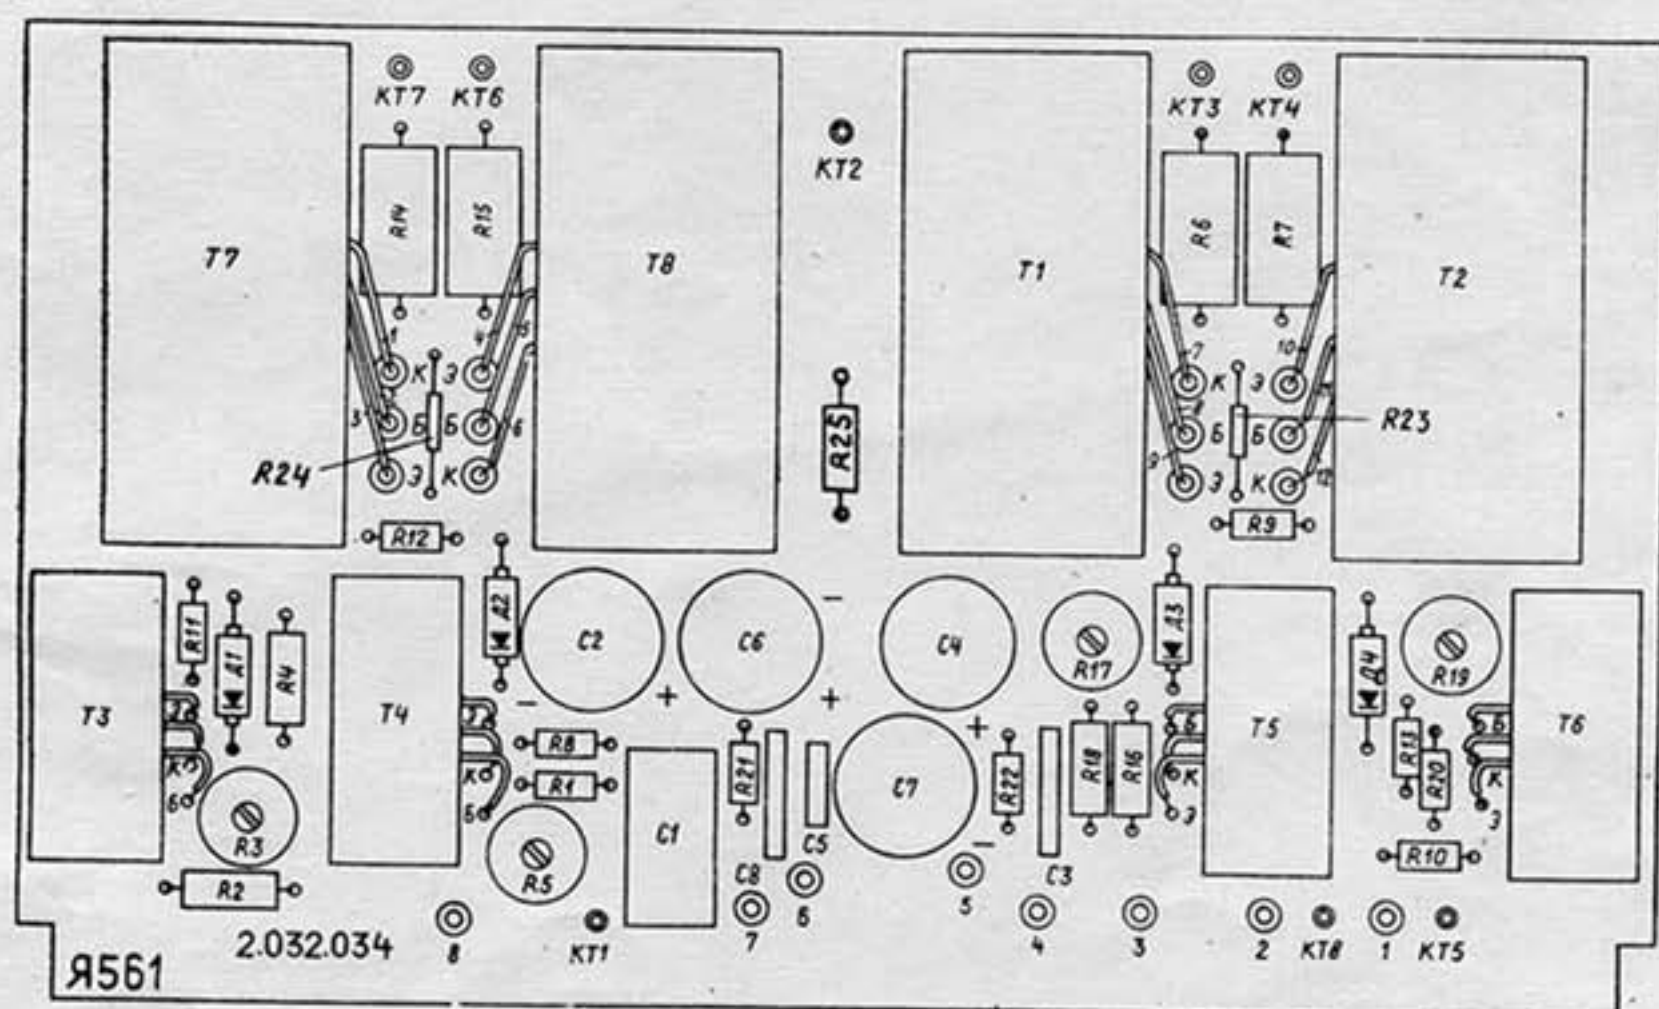

У4. Усилитель НЧ

Схема электрическая 2.032.034.33

План размещения элементов и контрольных точек